



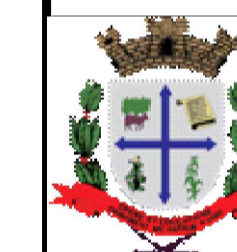

LEGENDA	
SISTEMA VIÁRIO	
	VIA ARTERIAL
	VIA COLETORA
	VIA LOCAL
	VIA DE PARQUES URBANOS
	VIA TURISTICA

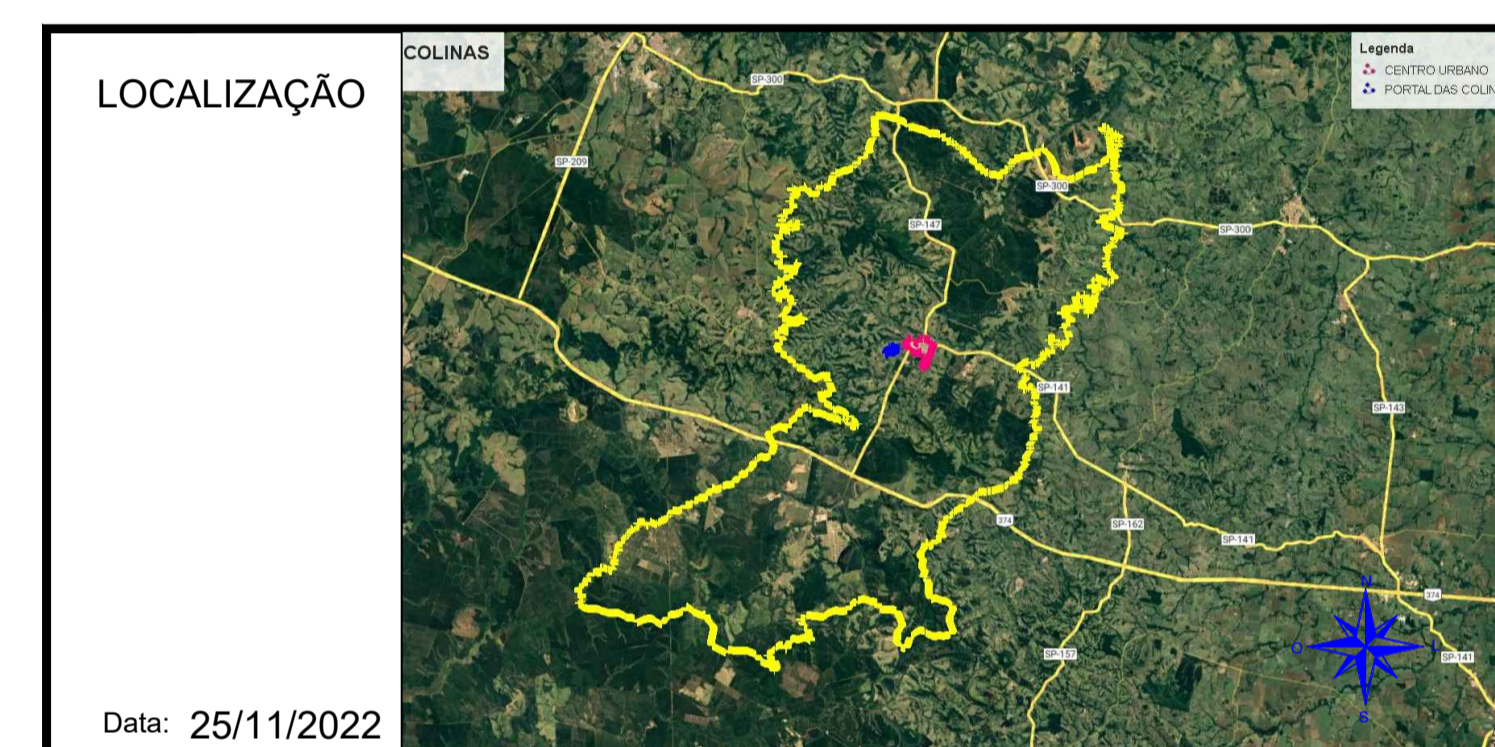

PLANO DIRETOR PARTICIPATIVO
PORTAL DAS COLINAS - SISTEMA VIÁRIO

MACRO ZONEAMENTO 02

LOCAL: **PREFEITURA MUNICIPAL DE BOFETE**
 RUA NOVE DE JULHO N°290 BAIRRO: CENTRO
 BOFETE - SP CNPJ: 46.634.143/0001-56

MAPA 26 FOLHA : A1 ESCALA: S/ ESCALA DESENHO: A 01/01

CLAUDÉCIO JOSÉ EBÚRNEO
 PREFEITO DE BOFETE

MARIANA SIMONATO RAMOS
 DIRETORA DE PLANEJAMENTO
 CAU: 98018-8

FLAVIO ALEXANDRE MAZO
 DIRETORIA ADMINISTRATIVA
 CAU: 98018-8

SIMONE E. D. DALBEM
 ARQUITETA E URBANISTA
 CAU: 98018-8

VISTO LEGISLATIVO