






LEGENDA	
	BAIRRO
	CENTRO
	PERÍMETRO DO MUNICÍPIO
	PERÍMETRO URBANO ISOLADO

LEGENDA	
ÁREA DE CONSOLIDAÇÃO URBANA (ACURB)	
61 EDIFICAÇÕES (NUMERO APROXIMADO)	
	ZONA PREFERENCIALMENTE RESIDENCIAL (ZPR)

LEGENDA	
DIRETRIZES URBANISTICAS - lotes consolidados	
ÁREA MÍNIMA DO LOTE	ATÉ 1.000 m ²
TAXA DE OCUPAÇÃO MÁXIMA	0,4
COEFICIENTE DE APROVEITAMENTO	0,6
TESTADA MÍNIMA DO LOTE	15 m
ÁREA PERMEÁVEL	0,6
RECUO FRONTAL MÍNIMO RESIDENCIAL	5 m
RECUO FRONTAL MÍNIMO COMERCIAL	5 m
FATOR DE INDUÇÃO DE ADENSAMENTO	0,4

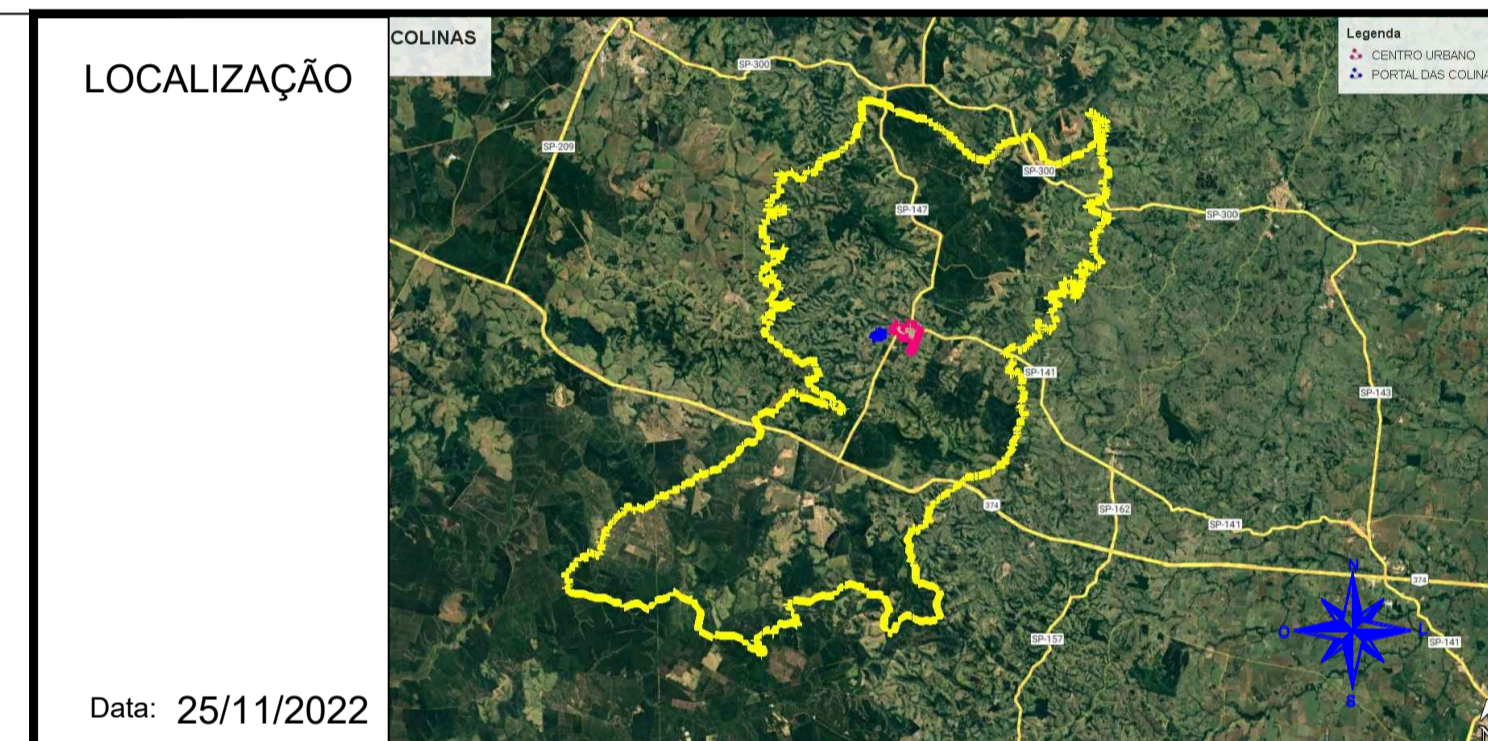

PLANO DIRETOR PARTICIPATIVO
PORTAL DAS COLINAS
ZONEAMENTO - DIRETRIZES URBANISTICAS
MACRO ZONEAMENTO 02

LOCAL: **PREFEITURA MUNICIPAL DE BOFETE**
 RUA NOVE DE JULHO N°290 BAIRRO: CENTRO
 BOFETE - SP CNPJ: 46.634.143/0001-56

MAPA 25 FOLHA : A1 ESCALA: S/ ESCALA DESENHO: A 01/01

CLAUDÉCIO JOSÉ EBÚRNEO
 PREFEITO DE BOFETE

MARIANA SIMONATO RAMOS
 DIRETORA DE PLANEJAMENTO
 CAU: 98018-8

FLAVIO ALEXANDRE MAZO
 DIRETORIA ADMINISTRATIVA
 CAU: 98018-8

SIMONE E. D. DALBEM
 ARQUITETA E URBANISTA
 CAU: 98018-8

VISTO LEGISLATIVO