




LEGENDA	
SISTEMA VIÁRIO	
	VIA ARTERIAL
	VIA COLETORA
	VIA LOCAL
	VIA DE PARQUES URBANOS
	VIA TURISTICA

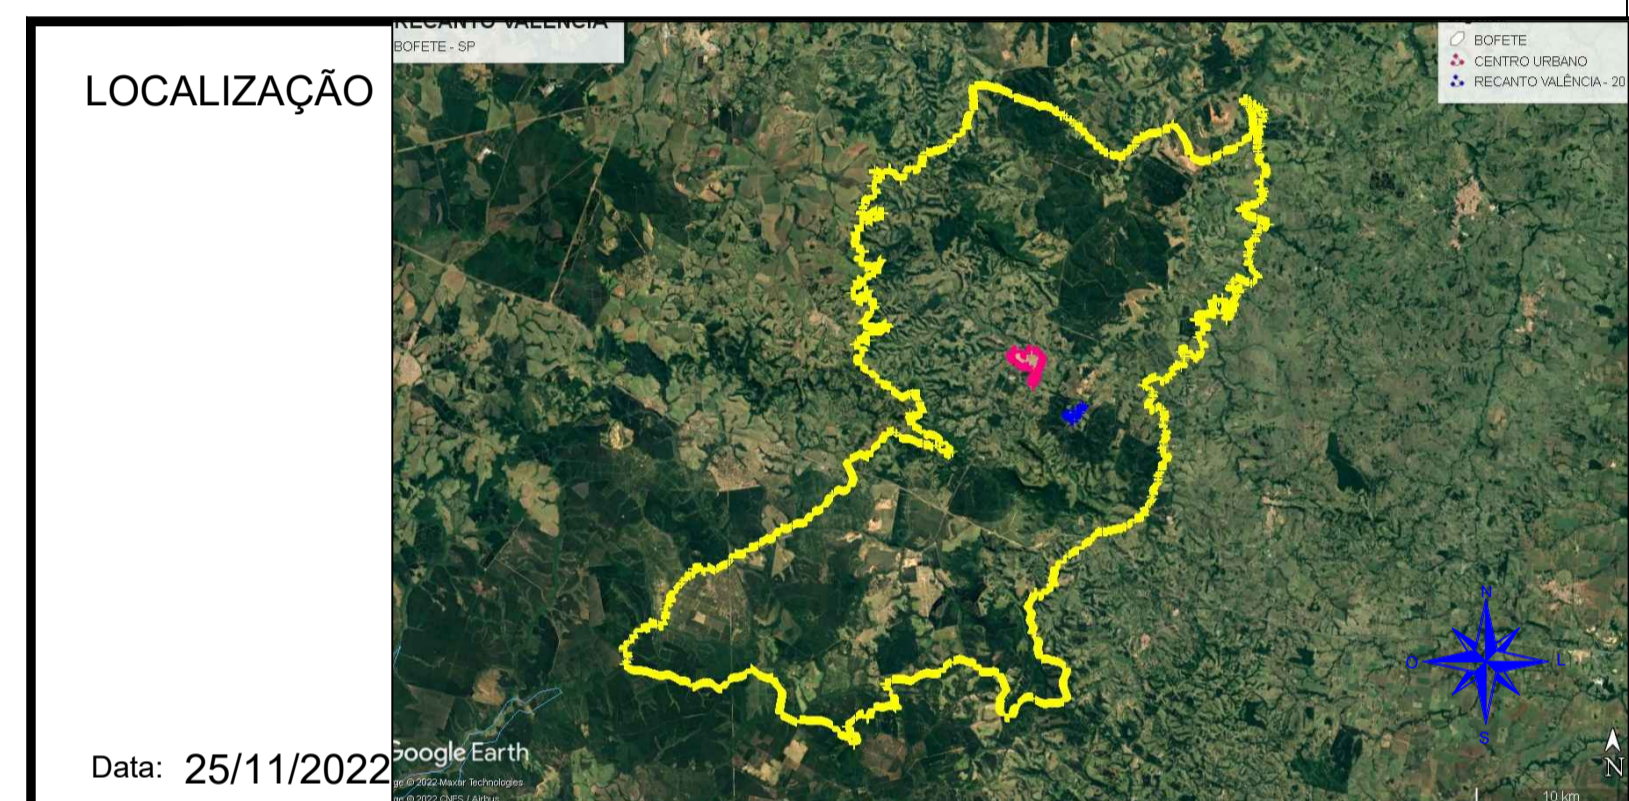

 **PLANO DIRETOR PARTICIPATIVO**
RECANTO VALENCIA - SISTEMA VIÁRIO

MACRO ZONEAMENTO 02

LOCAL: **PREFEITURA MUNICIPAL DE BOFETE**
 RUA NOVE DE JULHO N°290 BAIRRO: CENTRO
 BOFETE - SP CNPJ: 46.634.143/0001-56

MAPA 34 FOLHA : A1 ESCALA: S/ ESCALA DESENHO: A 01/01

<p>_____ CLAUDÉCIO JOSÉ EBÚRNEO PREFEITO DE BOFETE</p>	<p>_____ MARIANA SIMONATO RAMOS DIRETORA DE PLANEJAMENTO CAU: 98018-8</p>
<p>_____ FLAVIO ALEXANDRE MAZO DIRETORIA ADMINISTRATIVA CAU: 98018-8</p>	<p>_____ SIMONE E. D. DALBEM ARQUITETA E URBANISTA CAU: 98018-8</p>

VISTO LEGISLATIVO