




| LEGENDA               |                        |
|-----------------------|------------------------|
| <b>SISTEMA VIÁRIO</b> |                        |
|                       | VIA ARTERIAL           |
|                       | VIA COLETORA           |
|                       | VIA LOCAL              |
|                       | VIA DE PARQUES URBANOS |
|                       | VIA TURISTICA          |

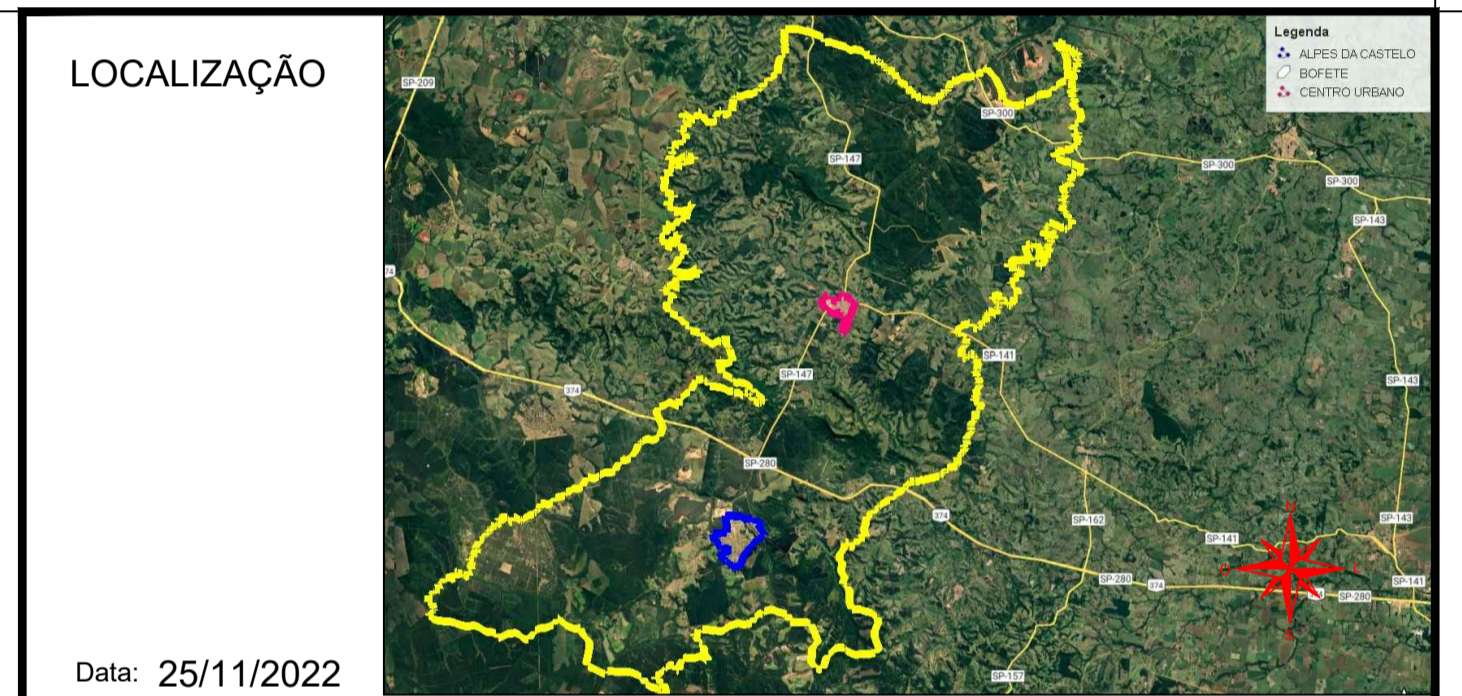

**PLANO DIRETOR PARTICIPATIVO  
ALPES DA CASTELO  
SISTEMA VIÁRIO**

**MACRO ZONEAMENTO 04**

LOCAL: **PREFEITURA MUNICIPAL DE BOFETE**  
 RUA NOVE DE JULHO Nº290 BAIRRO: CENTRO  
 BOFETE - SP CNPJ: 46.634.143/0001-56

MAPA 04 FOLHA : A1 ESCALA: S/ ESCALA DESENHO: A 01/01

\_\_\_\_\_  
**CLAUDÉCIO JOSÉ EBÚRNEO**  
 PREFEITO DE BOFETE

\_\_\_\_\_  
**MARIANA SIMONATO RAMOS**  
 DIRETORA DE PLANEJAMENTO  
 CAU: 98018-8

\_\_\_\_\_  
**FLAVIO ALEXANDRE MAZO**  
 DIRETORIA ADMINISTRATIVA  
 CAU: 98018-8

\_\_\_\_\_  
**SIMONE E. D. DALBEM**  
 ARQUITETA E URBANISTA  
 CAU: 98018-8

VISTO LEGISLATIVO