



E F G H I

D


C

B

A

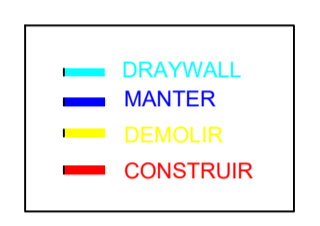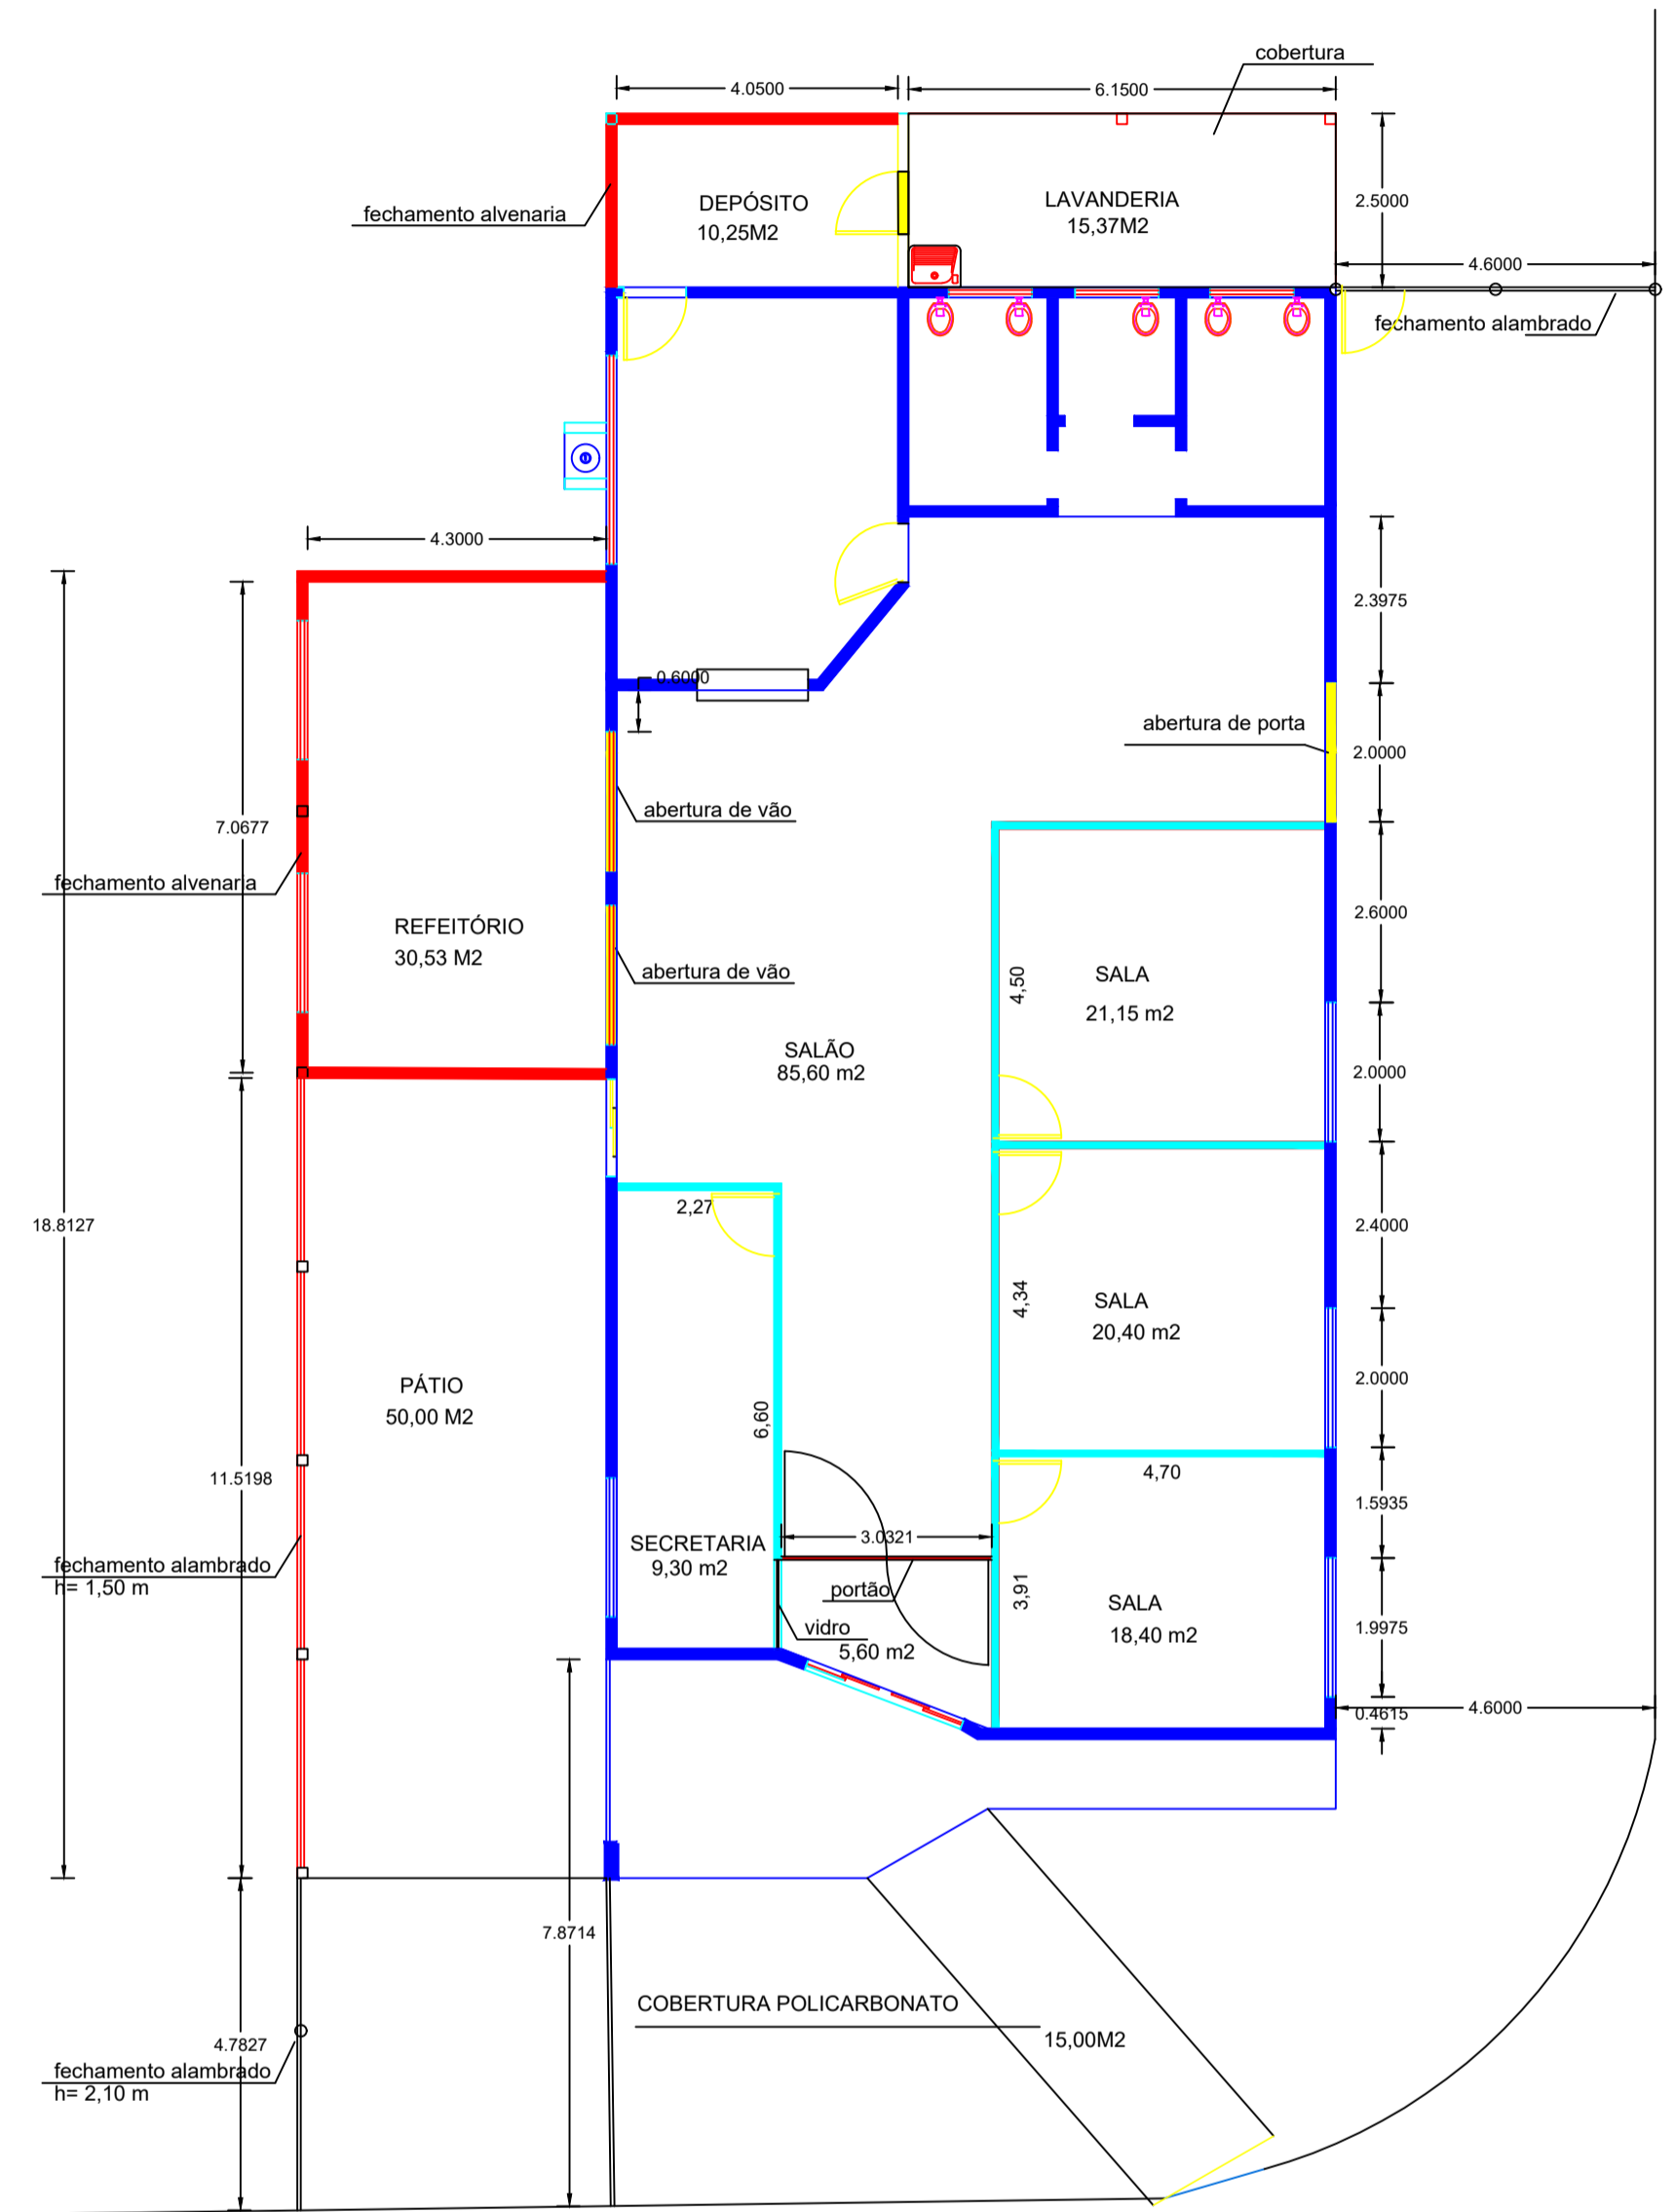


COBERTURA METÁLICA
A= 98,03 m²

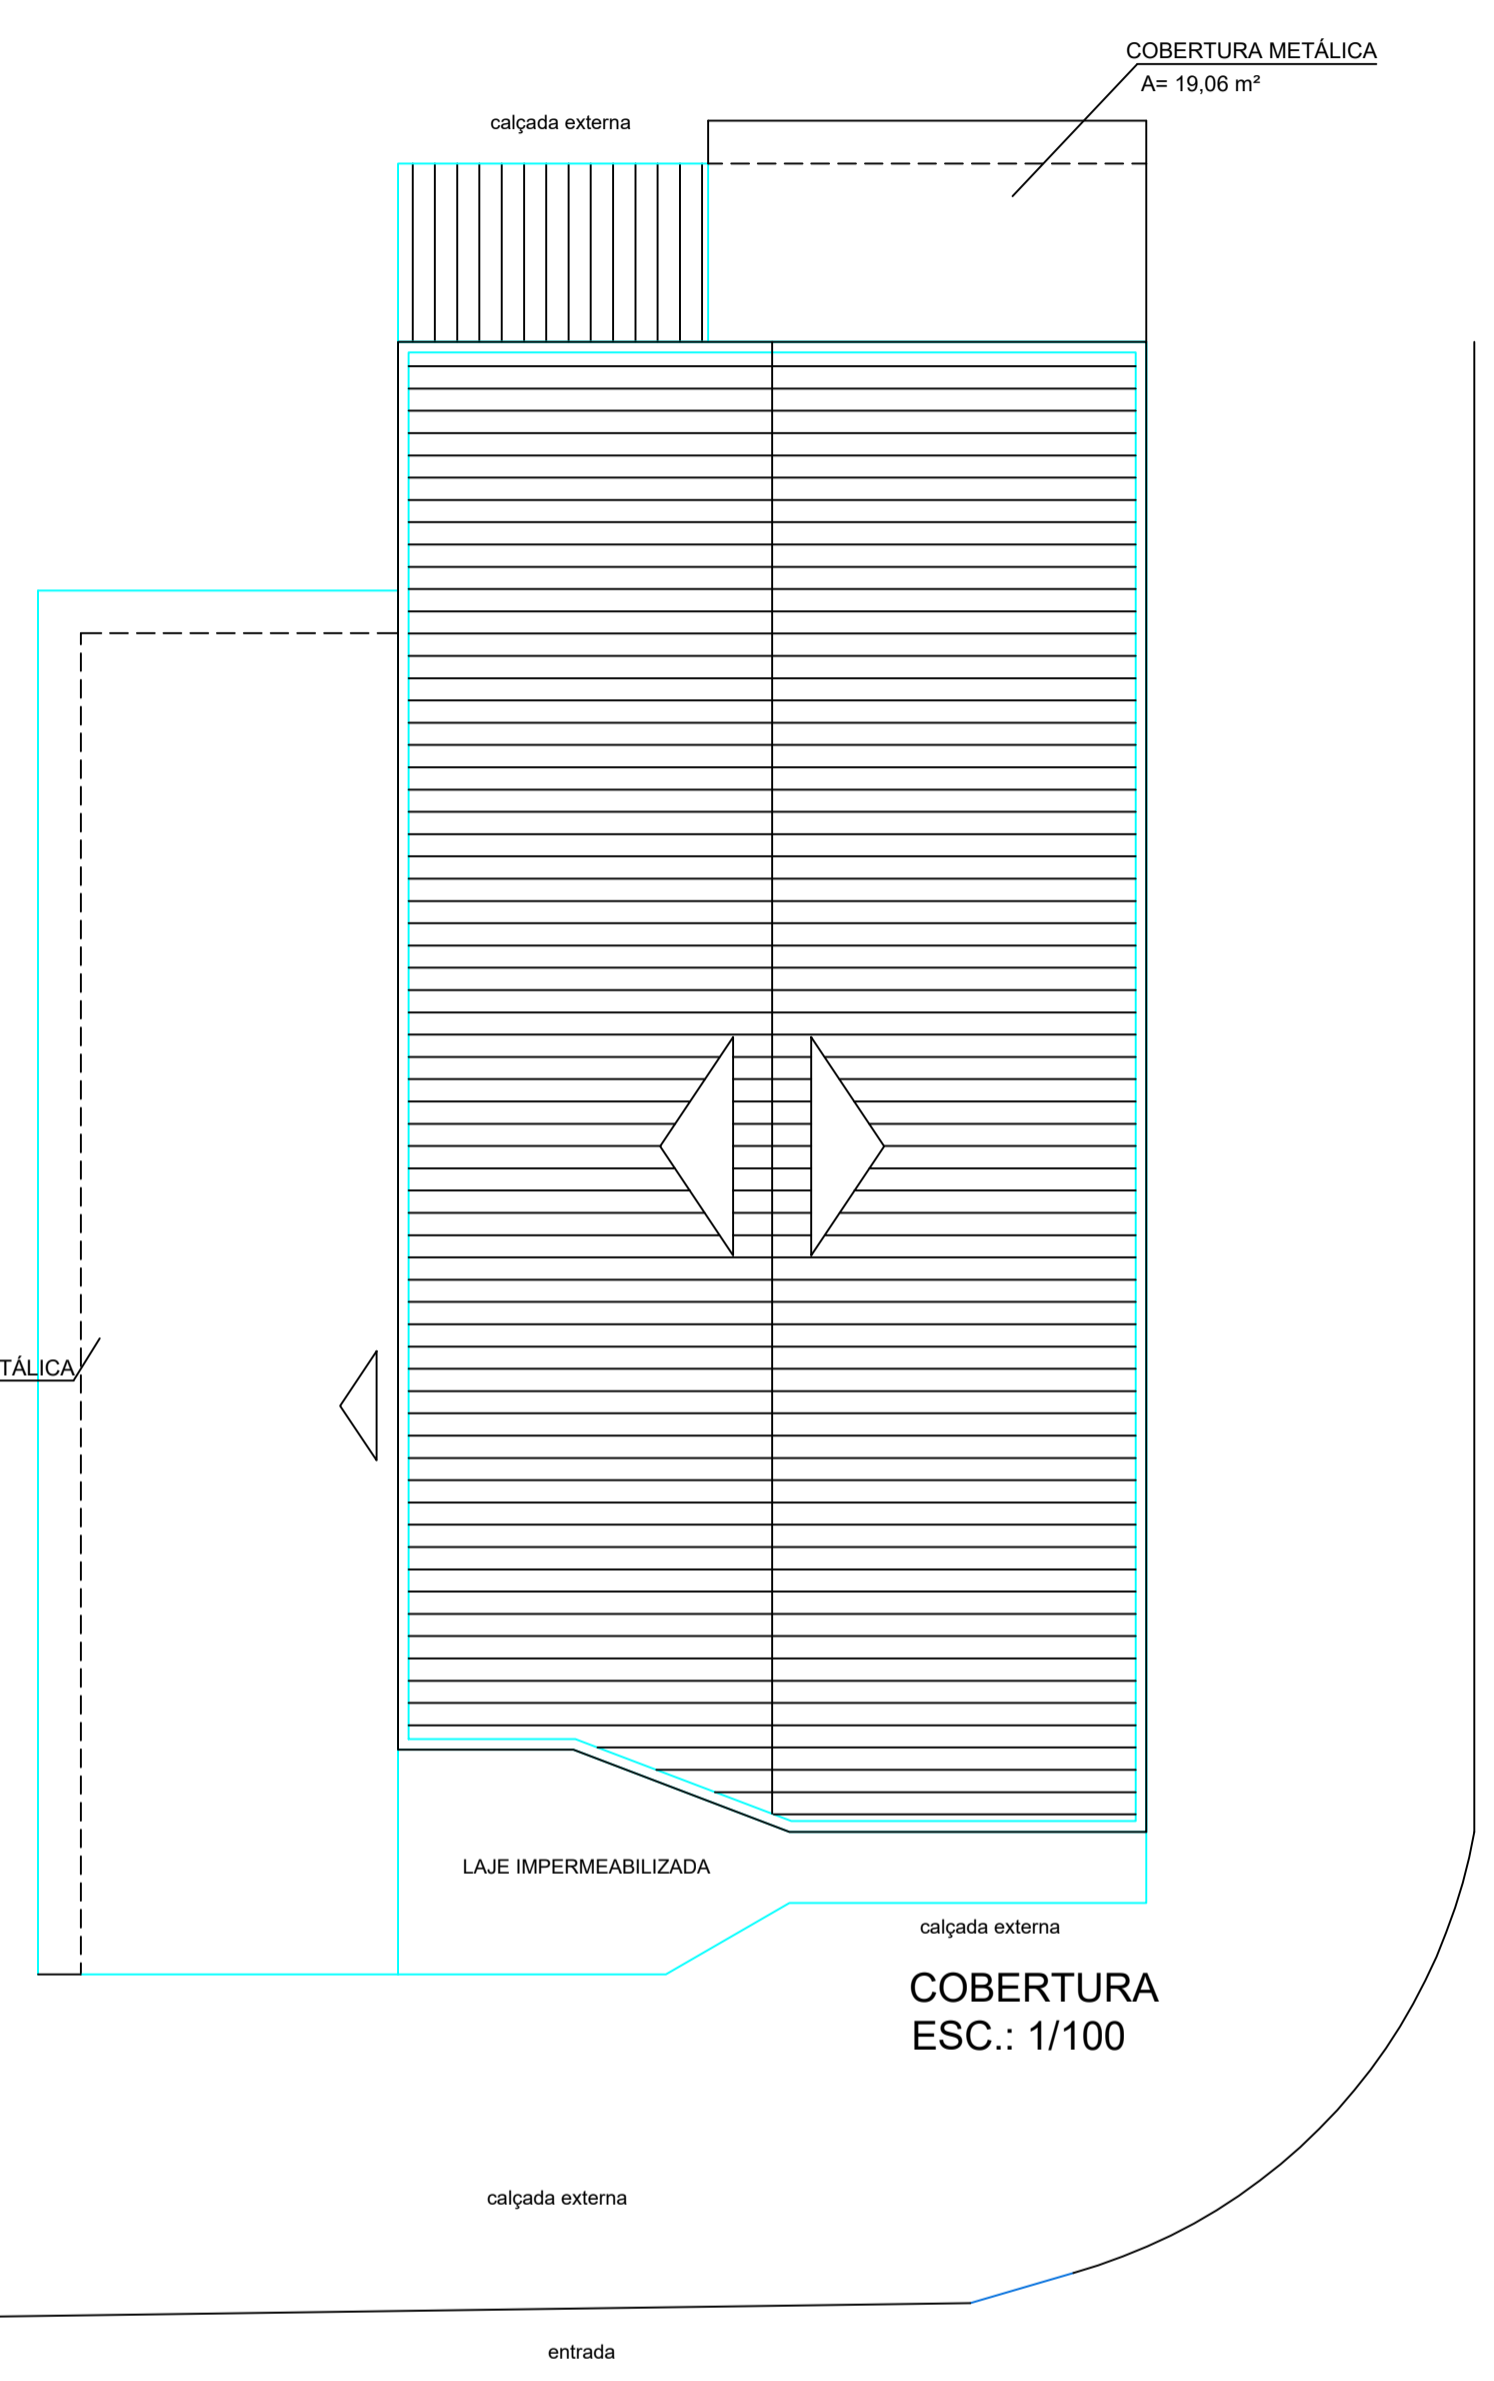


RUA OLINDA RODER NOGUEIRA

entrada

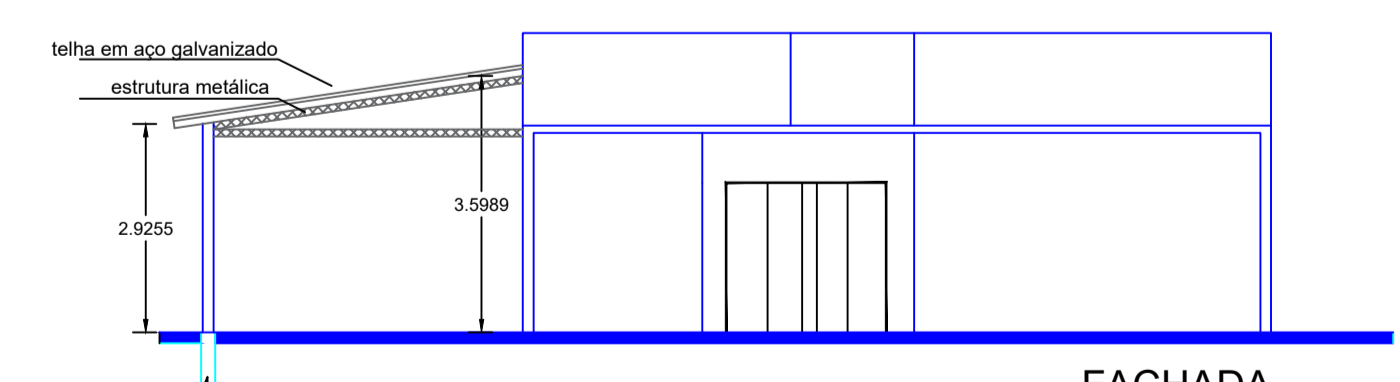

FACHADA
ESC.: 1/100

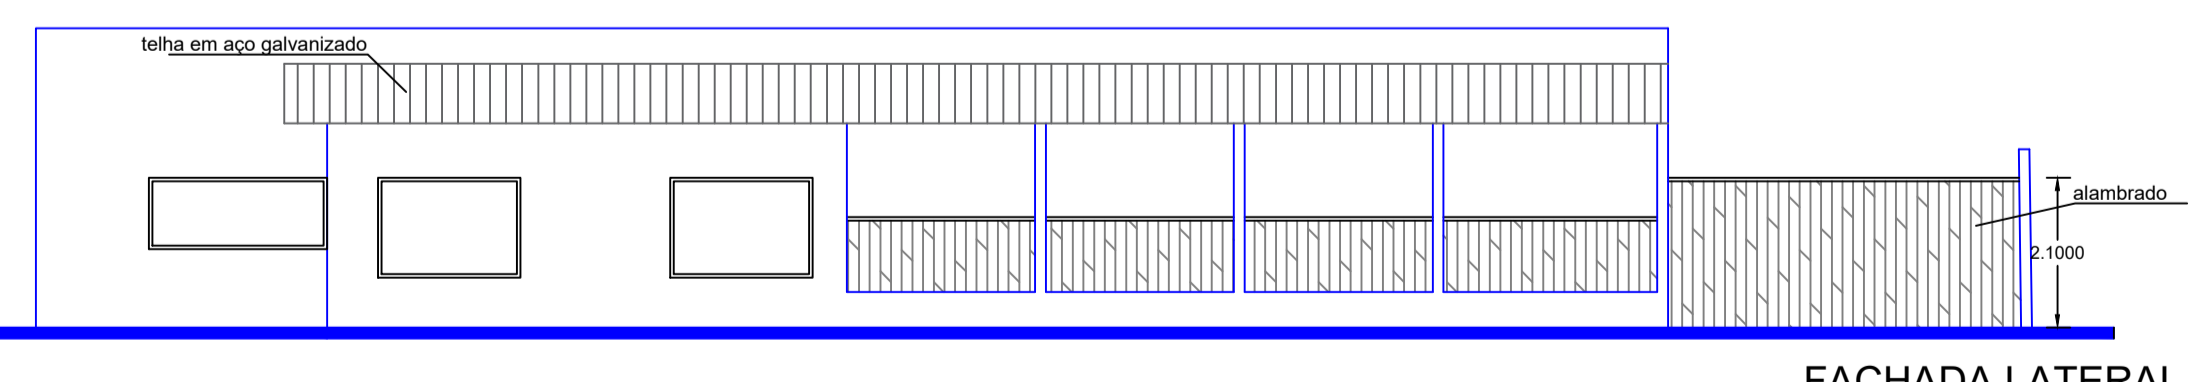

FACHADA LATERAL
ESC.: 1/100

PREFEITURA MUNICIPAL DE
BOFETE

CRPA 45.434.242/0007-02
Rua Nereide Sales, 229 - Centro, Bofete/SP CEP 13.059-010
Fone: (13) 3385-5300 / (13) 3383-9311
www.bofete.sp.gov.br

PROJETO
AMPLIAÇÃO DE CRECHE

LOCAL
RUA OLINDA RODER NOGUEIRA, 460. BAIRRO CDHU

PROJETO BÁSICO

FOLHA
ÚNICA

ESCALA NOMINAL	DATA	REVISÃO
H: 1:500	NOV./2021	0

ASSINATURAS

MARIANA SIMIONATO RAMOS
ARQUITETA E URBANISTA

C.N.P.J.
46.634.143/0001-56

CAU: A 52813-7

RRT:

ESPAÇO PARA APROVAÇÃO