
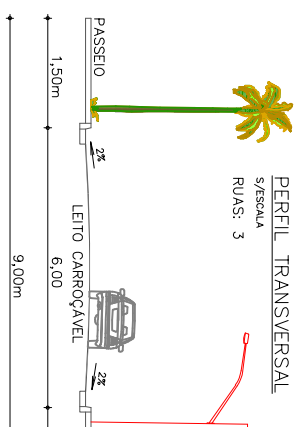
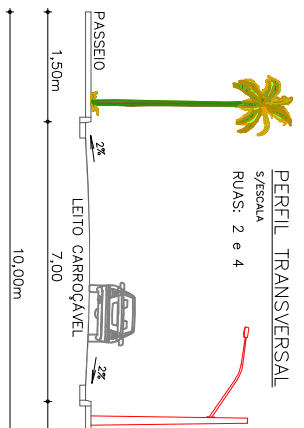
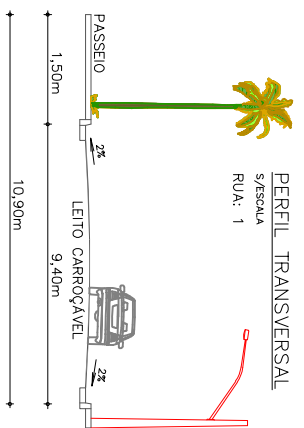
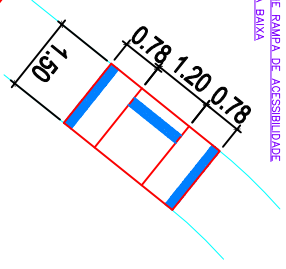
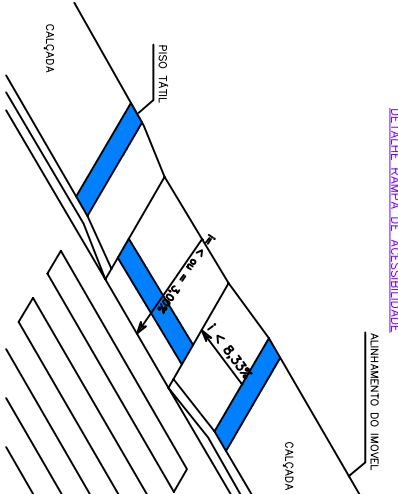


LEGENDA	
QUADRA A	m
CI	16,78
CI - C6	51,65
C6	15,15
C6 - C9	86,59
C9	9,53
C9 - C10	15,07
C10	13,15
C10 - C1	95,34

LEGENDA	
QUADRA B	m
C2	11,48
C2 - C3	70,71
C3	5,09
C4	7,53
C5	14,80
C5 - C7	90,63
C7	7,60
C8	13,30
C8 - C11	26,54
C11	13,70

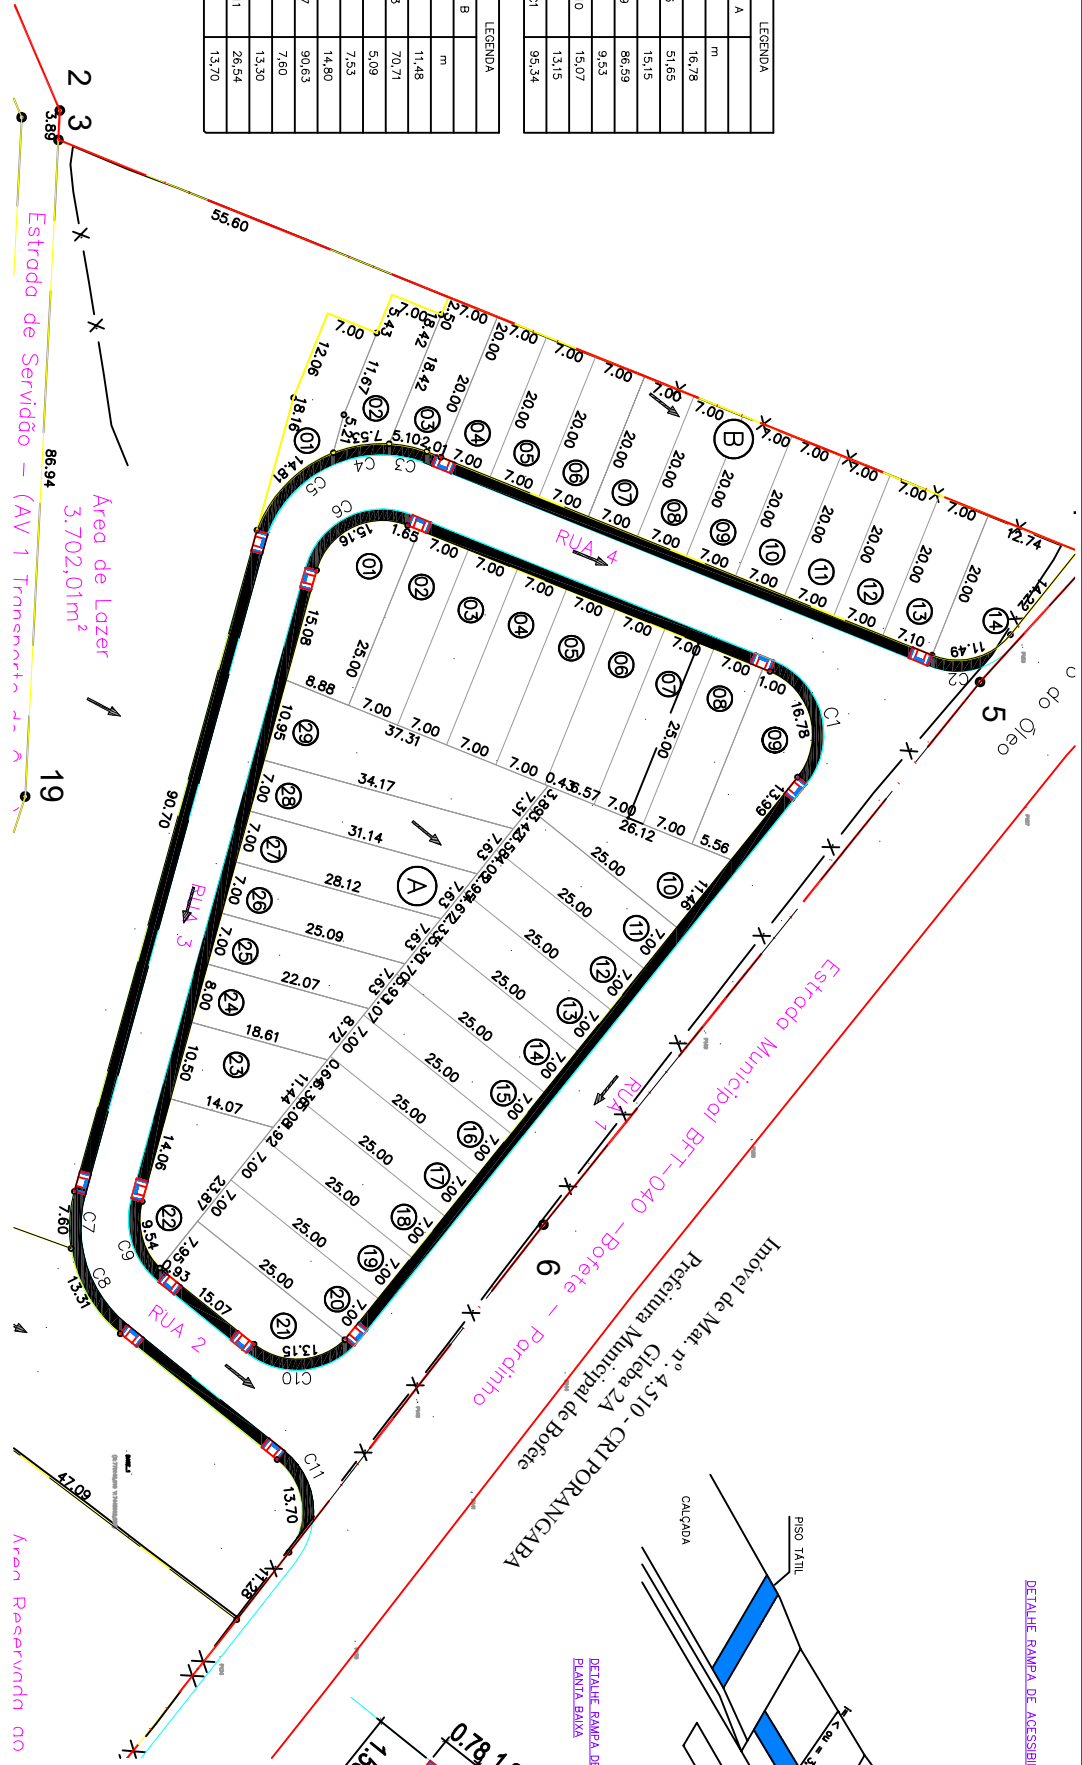

PROJETO		INFRAESTRUTURA URBANA	
PROPOSTA		QUADRANTE	
EXECUÇÃO DE INFRAESTRUTURA		UNICA	
RAMPA DE ACESSIBILIDADE		PROJETO	
AUTORIZAÇÃO		DATA	
H-1750		SET/2022	
APROVADO		DATA	
H-1750		SET/2022	
